

Перв. примен.

Справ. №

Подп. и дата

Взам. инв. №



Инв. № дубл.

Подп. и дата

Инв. № подл.


РВТ0120120

$\sqrt{Ra\ 6,3}$  (✓)

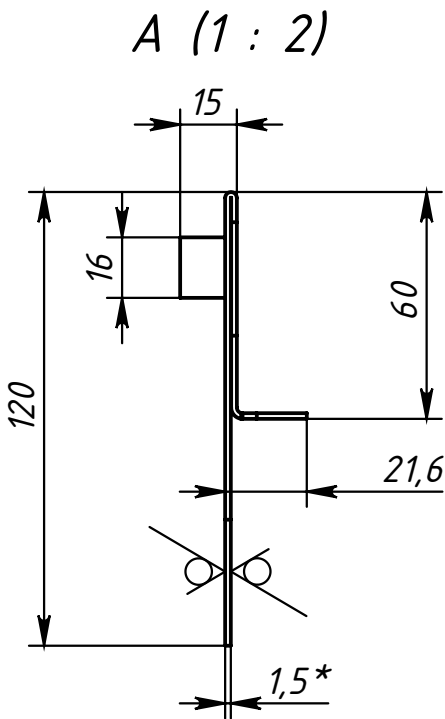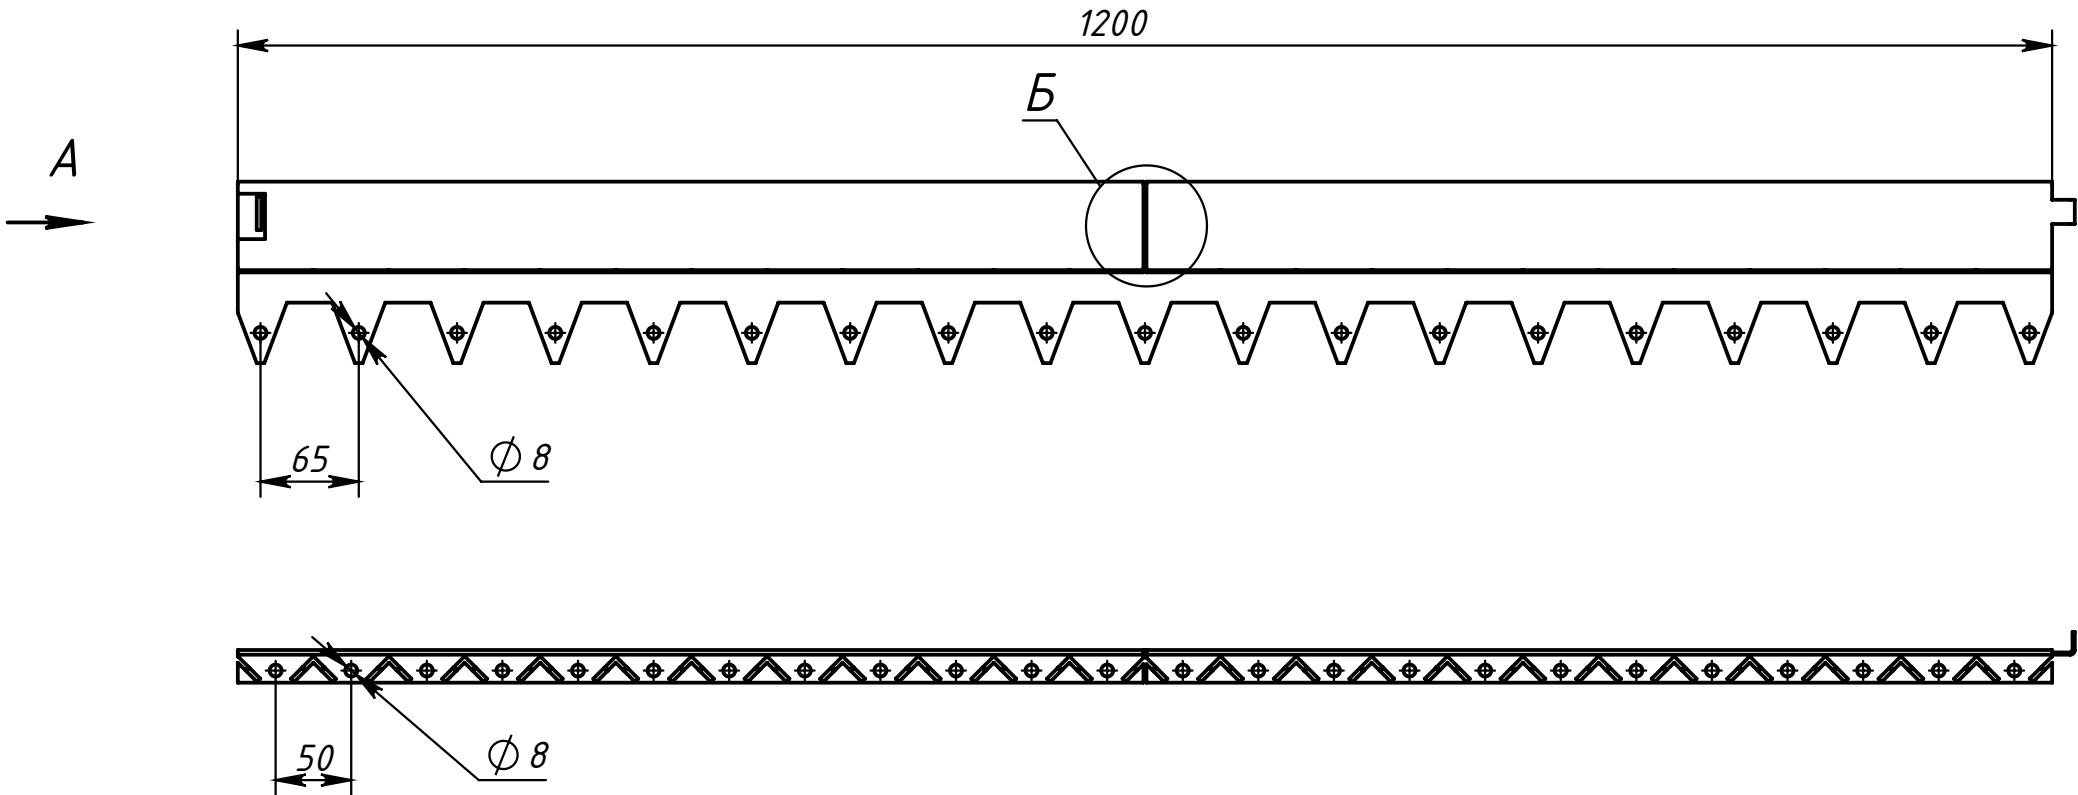


В (1 : 1)

Изометрический вид

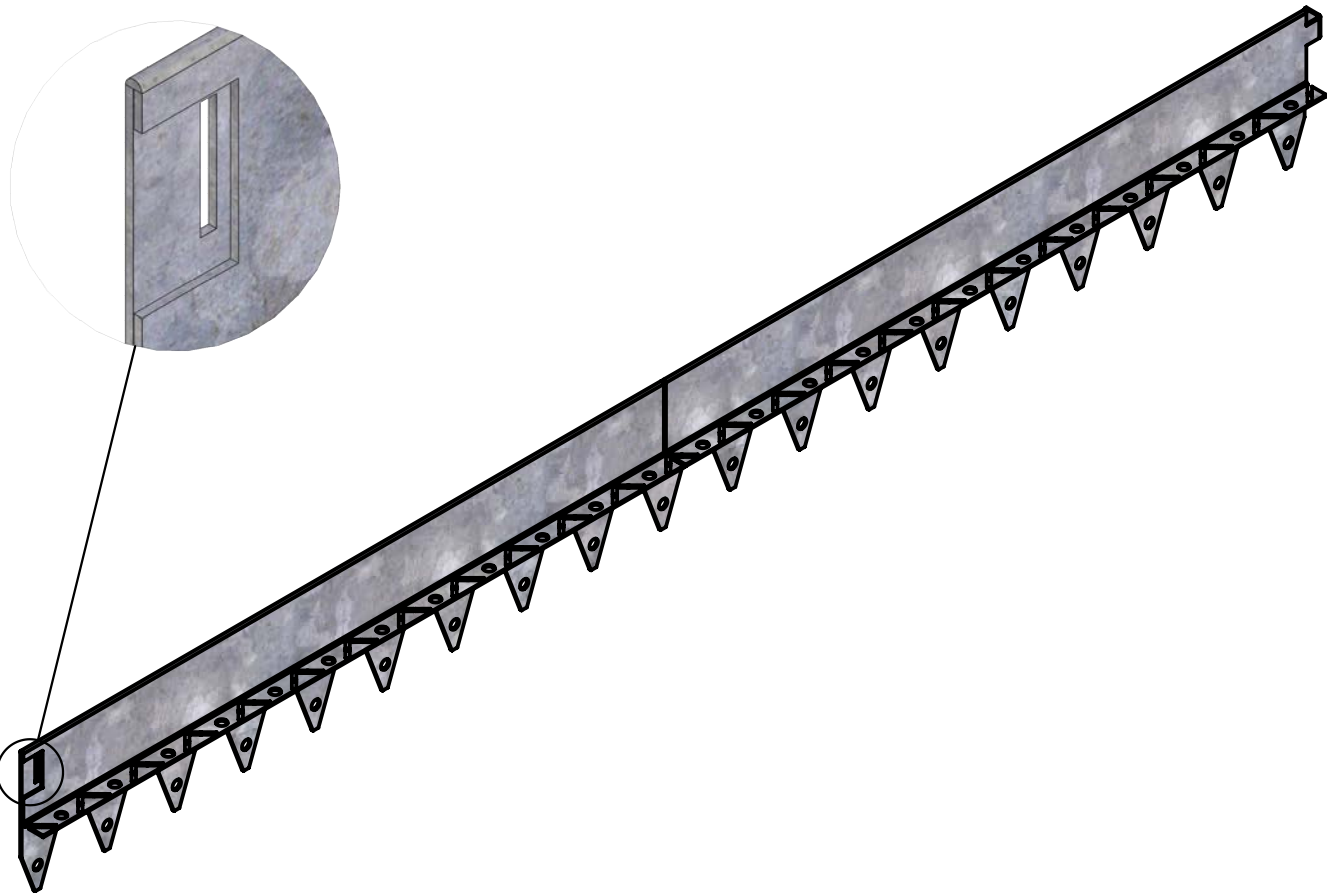

Б (1 : 2)

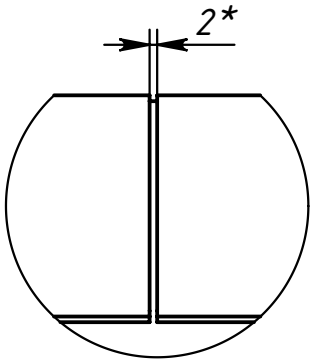

1 \*Размеры для справок.

2 Общие допуски по ГОСТ 30893.1-2002: Н14;h14;±IT14/2.

|           |      |          |       |      |  |                                                                   |  |  |                                                                                       |       |                                                                                       |     |
|-----------|------|----------|-------|------|--|-------------------------------------------------------------------|--|--|---------------------------------------------------------------------------------------|-------|---------------------------------------------------------------------------------------|-----|
|           |      |          |       |      |  | РВТ0120120 ГЧ                                                     |  |  |                                                                                       |       |                                                                                       |     |
|           |      |          |       |      |  | Разделитель-бордюр<br>Т-образный<br>1200x120x21,6x1,5<br>оцинк ст |  |  | Лит.                                                                                  | Масса | Масштаб                                                                               |     |
|           |      |          |       |      |  |                                                                   |  |  |                                                                                       |       | 2.32                                                                                  | 1:5 |
|           |      |          |       |      |  |                                                                   |  |  |                                                                                       |       |                                                                                       |     |
|           |      |          |       |      |  |                                                                   |  |  |                                                                                       |       |                                                                                       |     |
| Изм       | Лист | № докум. | Подп. | Дата |  |                                                                   |  |  | Лист                                                                                  |       | Листов 1                                                                              |     |
| Разраб.   |      |          |       |      |  |                                                                   |  |  |                                                                                       |       |                                                                                       |     |
| Пров.     |      |          |       |      |  |                                                                   |  |  |                                                                                       |       |                                                                                       |     |
| Т. контр. |      |          |       |      |  |                                                                   |  |  |                                                                                       |       |                                                                                       |     |
|           |      |          |       |      |  |                                                                   |  |  |                                                                                       |       |                                                                                       |     |
| Н. контр. |      |          |       |      |  | ОЦ БТ-ПН-0-1,5 ГОСТ 19904-90<br>08пс-ОН-КР-1 ГОСТ 14918-80        |  |  |  |       |  |     |
| Утв.      |      |          |       |      |  |                                                                   |  |  |                                                                                       |       |                                                                                       |     |